


Благоустройство дворовой территории многоквартирного жилого дома  
 р.п. Чишмы ул. Шоссейная, д. 2

Эскиз благоустройства

II очередь строительства

I очередь строительства

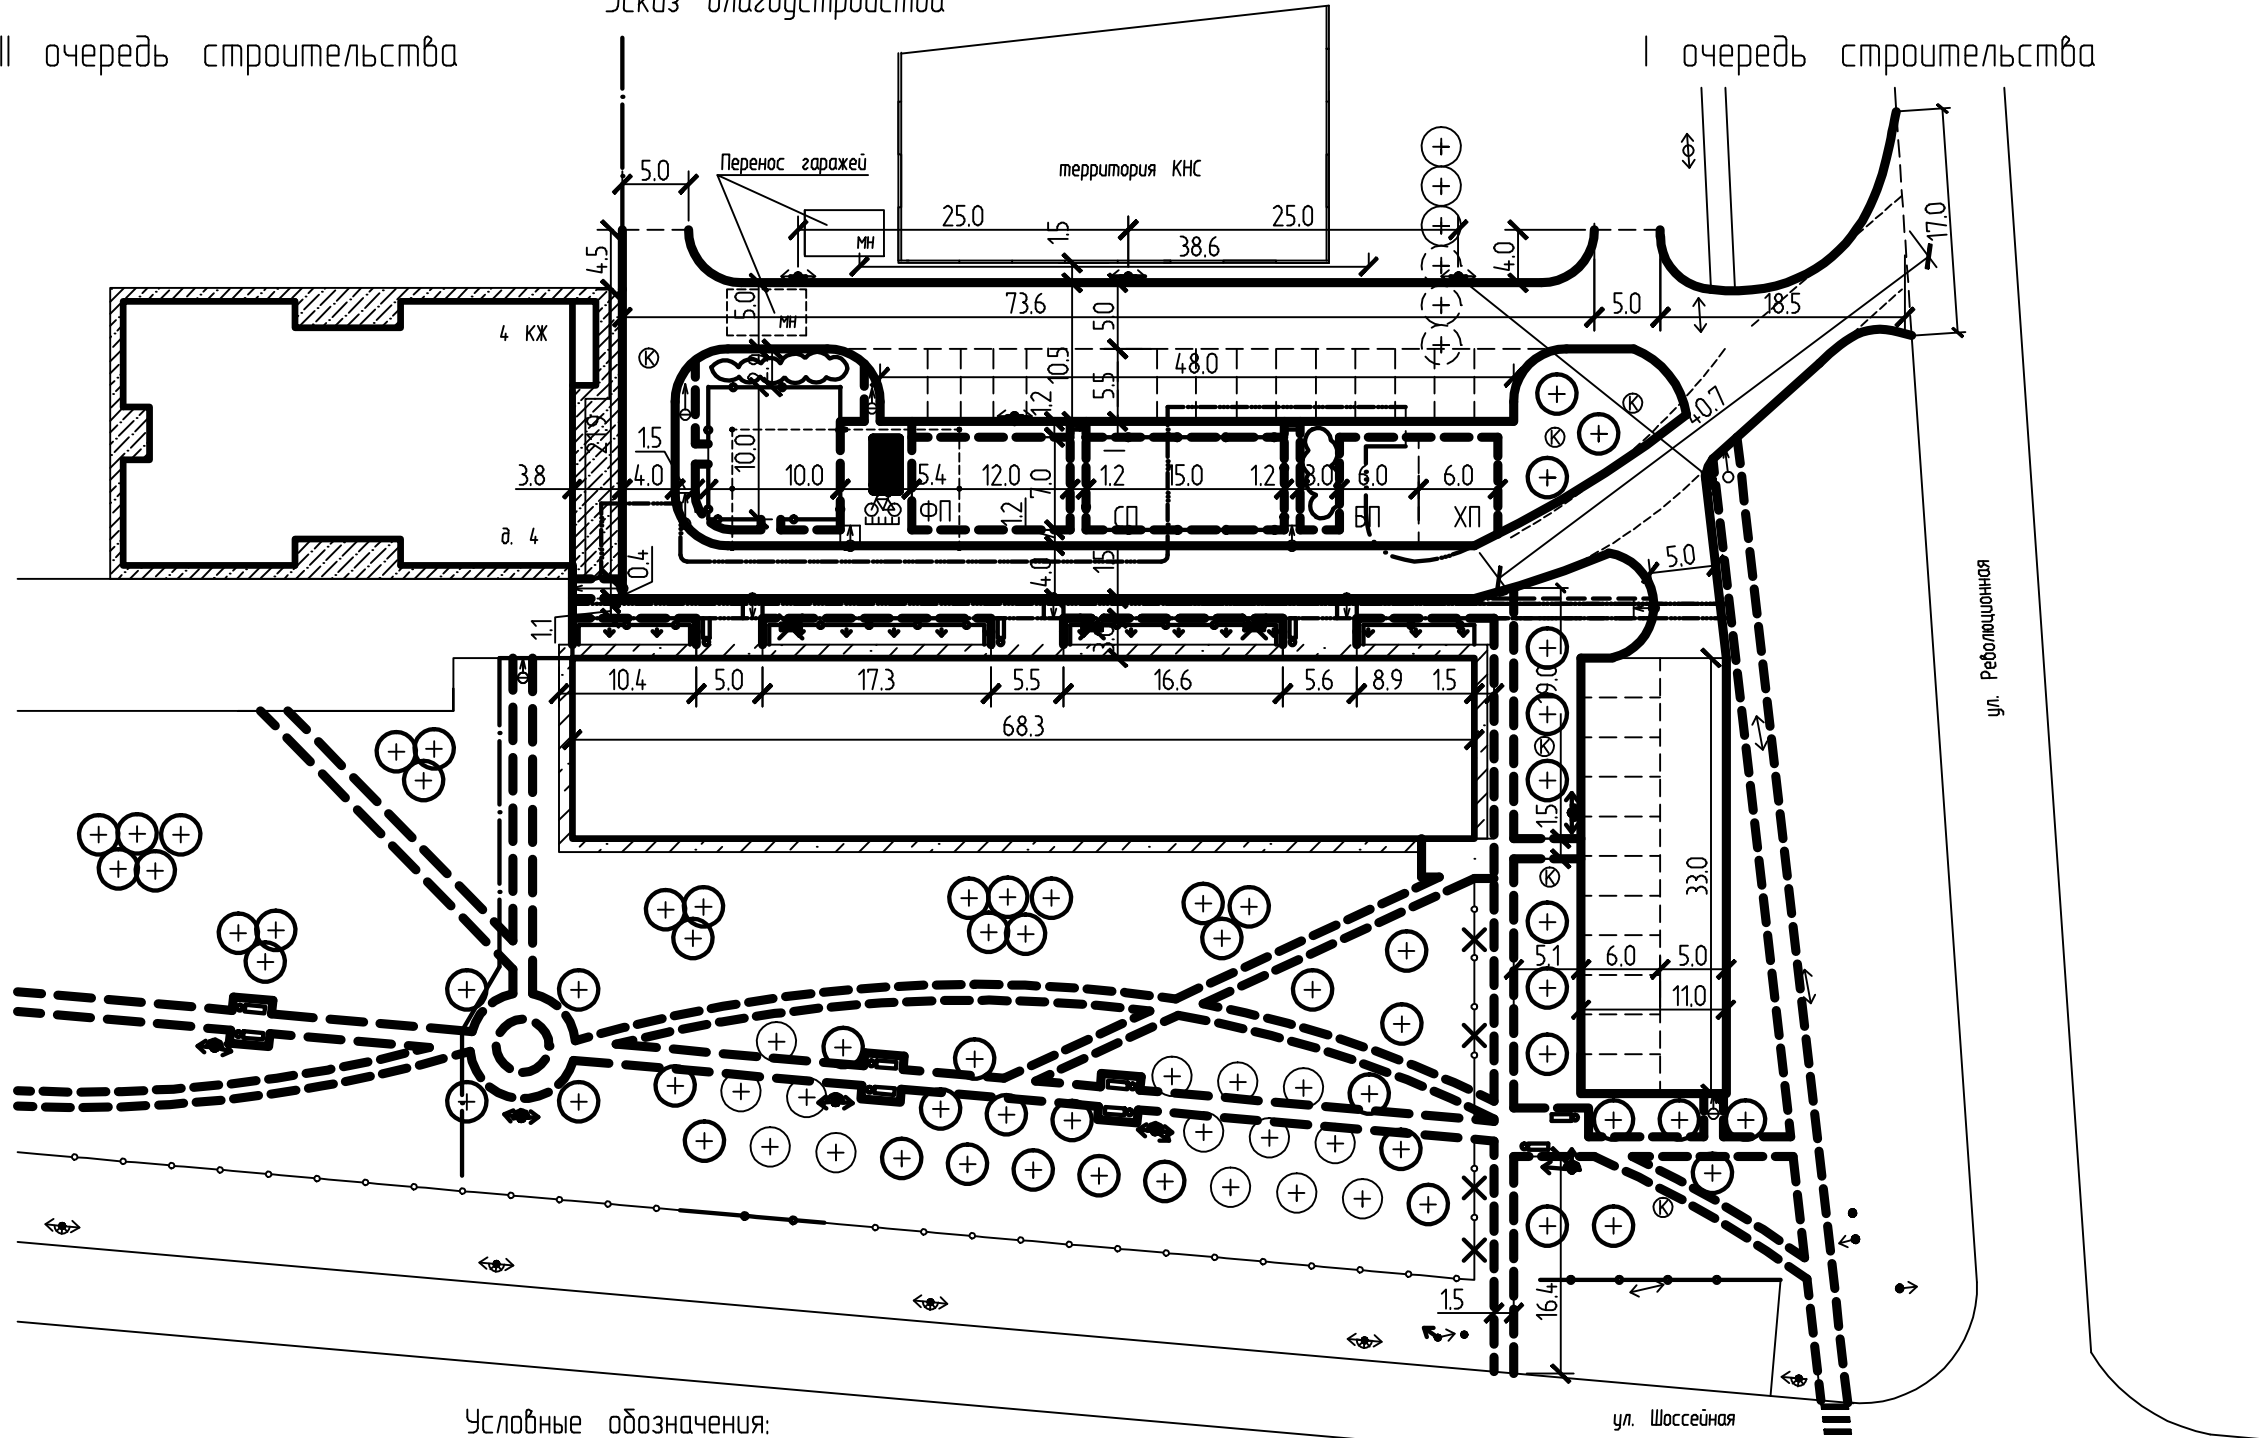

Условные обозначения:

- |                             |                             |                         |
|-----------------------------|-----------------------------|-------------------------|
| Бордюрный камень дорожный   | Бордюрный камень тротуарный | Направление линии ЛЭП   |
| Проектируемый асфальт       | Существующий забор          | Опора ЛЭП               |
| ФП - физкультурная площадка | Проектируемый забор         | Освещение               |
| - сущ. деревья              | ДП - Детская площадка       | Проектируемое освещение |
| - проектируемые деревья     | БП - Бельевая площадка      | Демонтаж объекта        |
| - колодец                   | ХП - Хозяйственная площадка | Скамейка и урна         |
| - декоративные кустарники   | Демонтируемое ограждение    | Велопарковка            |
|                             | Существующий асфальт        | Теневой навес           |