

"Согласовано"

Зам. главы Администрации ЧР

Чипшинский район РБ

Чипшинский район РБ

"Утверждено"

Директор МУП "Чипшмы водоканал"

Хисамутдинов И.А.

2023г.

Чипшинский район Республики Башкортостан на 2024-2028 г.г.

План ремонтно-обслуживающих систем водоснабжения городского поселения Чипшинский поссовет муниципального района

№	Наименование	Ед. изм.	Кол-во	Сметная ст-сть, тыс.руб.	В том числе по кварталам				По способу выполнения	
					1 кв.	2 кв.	3 кв.	4 кв.	хоз.способ	подрядн.
2024 г.										
1	Очистка и дезинфекция РЧВ Исаковского водозабора	шт	2	1354,10	1354,10	0,00	0,00	0,00	1354,10	0,00
2	Текущий ремонт- промывка скважин Исаковского водозабора, ревизия насосов и запорной арматуры	шт	20	3066,80	3066,80	0,00	0,00	0,00	3066,80	0,00
3	Капитальный ремонт водопроводной сети ул.Мостовая р.п. Чипшмы	км	0,23	641,91	0,00	641,91	0,00	0,00	641,91	0,00
4	Капитальный ремонт водопроводной сети ул.Амурская р.п. Чипшмы	км	0,42	1082,05	0,00	1082,05	0,00	0,00	1082,05	0,00
Итого за 2024г.					4420,90	1723,96	0,00	0,00	6144,86	0,00
2025 г.										
5	Капитальный ремонт скважин Исаковского водозабора - замена насосов	шт	10	2349,33	0,00	0,00	2349,33	0,00	2349,33	0,00
6	Очистка и дезинфекция РЧВ Исаковского водозабора	шт	2	1421,26	1421,26	0,00	0,00	0,00	1421,26	0,00
7	Капитальный ремонт водопроводной сети ул.Промышленная р.п. Чипшмы	км	0,9	2796,67	0,00	0,00	2796,67	0,00	2796,67	0,00
Итого за 2025г.					1421,26	0,00	5146,00	0,00	6567,26	0,00


2026 г.														
8	Текущий ремонт- промывка скважин Исаковского водозабора, ревизия насосов и запорной арматуры	шт	20	3286,49	0,00	0,00	3286,49	0,00	0,00	3286,49	0,00	0,00		
9	Очистка и дезинфекция РЧВ Исаковского водозабора	шт	2	1451,10	1451,10	0,00	0,00	0,00	0,00	1451,10	0,00	0,00		
10	Капитальный ремонт водопроводной сети ул.Кооперативная р.п.Чипшмы	км	0,57	1842,23	0,00	1842,23	0,00	0,00	0,00	1842,23	0,00	0,00		
11	Текущий ремонт водопроводных колодцев р.п.Чипшмы	шт	26	323,78	0,00	323,78	0,00	0,00	0,00	323,78	0,00	0,00		
			Итого за 2026г.			6903,60			1451,10			2166,01		
2027 г.														
12	Очистка и дезинфекция РЧВ Исаковского водозабора	шт	2	1481,57	1481,57	0,00	0,00	0,00	0,00	1481,57	0,00	0,00		
13	Капитальный ремонт водопроводной сети ул.М.Гафурри р.п.Чипшмы	км	0,41	3028,16	0,00	3028,16	0,00	0,00	0,00	3028,16	0,00	0,00		
14	Ремонт и замена водопроводной запорной арматуры р.п.Чипшмы	шт	64	684,92	0,00	684,92	0,00	0,00	0,00	684,92	0,00	0,00		
15	Ремонт с утеплением фасада административного здания ул.Промышленная, 8 р.п.Чипшмы	м2	353	2069,30	0,00	2069,30	0,00	0,00	0,00	2069,30	0,00	0,00		
			Итого за 2027г.			7263,96			1481,57			3028,16		
2028 г.														
16	Очистка и дезинфекция РЧВ Исаковского водозабора	шт	2	1512,69	1512,69	0,00	0,00	0,00	0,00	1512,69	0,00	0,00		
17	Капитальный ремонт водопроводной сети ул.Октябрьская р.п.Чипшмы	км	0,22	677,81	0,00	677,81	0,00	0,00	0,00	677,81	0,00	0,00		
18	Текущий ремонт- промывка скважин Исаковского водозабора, ревизия насосов и запорной арматуры	шт	20	3425,97	3425,97	0,00	0,00	0,00	0,00	3425,97	0,00	0,00		
19	Капитальный ремонт водопроводной сети ул.Ленина р.п.Чипшмы	км	0,2	2285,02	0,00	2285,02	0,00	0,00	0,00	2285,02	0,00	0,00		
			Итого за 2028г.			7901,49			4938,66			2962,83		
			Итого по водоснабжению за 2024-2028 гг.			34781,17								

Составила: инженер ПТО МУП "Чипшмы водоканал"


Смоляр Ю.Р.



СОЛТОНОВАНО
 Глава Администрации городского поселения

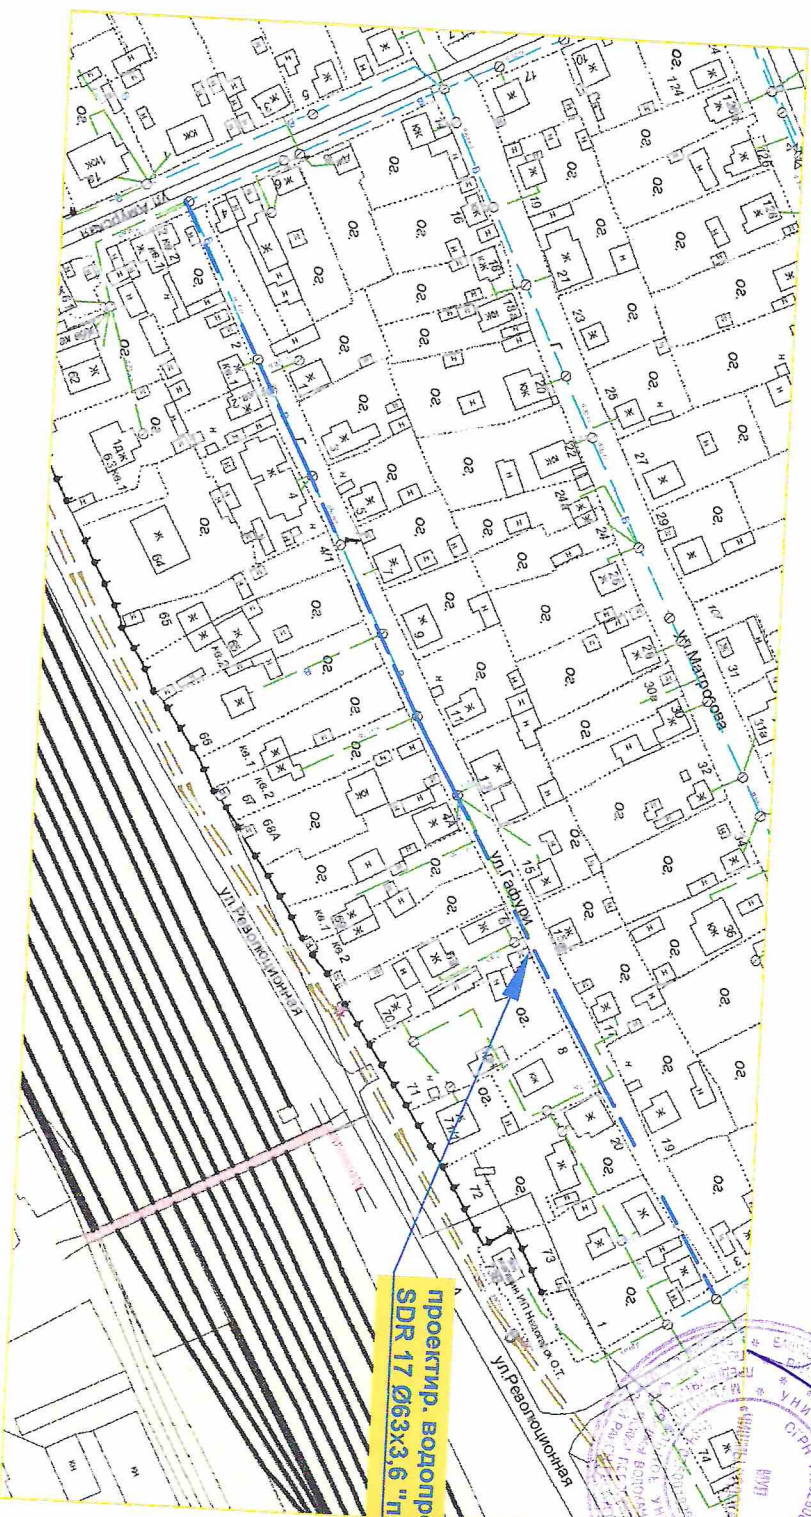


проектир. водопровод ЛЭ 100
 SDR 17 Ø63x3,6 "Питрбая" L-410м.

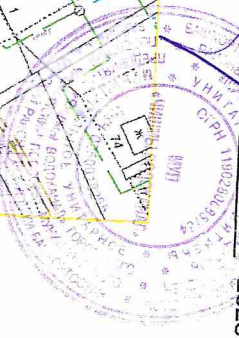

УТВЕРЖДАЮ
 Директор МУП "Чирчикий водоканал"
 И.А. Хисамутдинов
 2023г.

Капитальный ремонт водопроводной сети ул. М. Гафурри р.п. Чирчикий			
Изм.	Кол.	Лист. № док.	Подпись
Исполнит.	Меднова С.Ф.		
Дата			
Заказчик:	ГП Чирчикийский поссовет		
Исполнительная схема	Студия	Лист	Листов
	РП	1	1
МУП "Чирчикий водоканал"			

Исполнительная схема		Исполнит.		Изм. Кол. Лист		Изм. Кол. Лист	
Заказчик: ПП Чимшинский поселок		Меднова С.Ф.		Лист № Док.		Лист № Док.	
Страна		Подпись		Дата		Дата	
Лист		Лист		Лист		Лист	
1		1		1		1	
Капитальный ремонт водопроводной сети ул. Мостовая п.п. Чимшмы							
МУП "Чимшмы водоканал"							

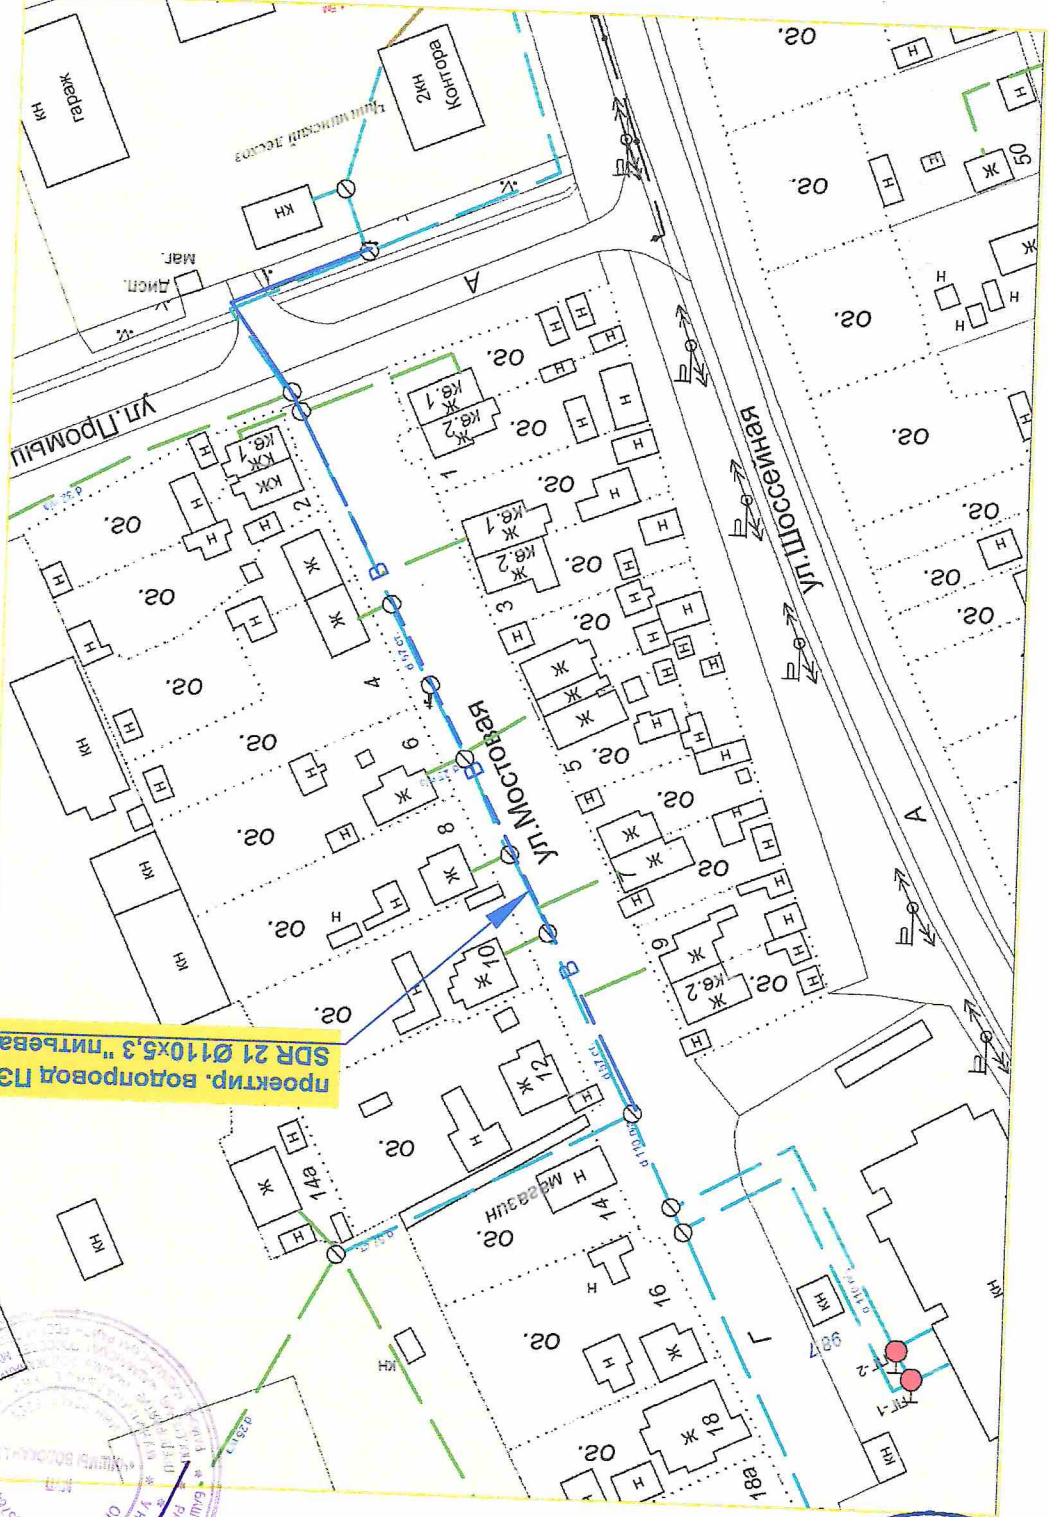

проект. водопровод ПЗ 100 SDR 21 Ø110x5,3 "питевая" L-230M.


УТВЕРЖДАЮ
 Директор МУП "Чимшмы водоканал"
 И.А.Хисамутдинов
 2023г.

Генеральный директор
 Чимшинский поселок
 2023г.



Исполнительная схема		МТП "Чимши водоканал"	
Исполнит. Мегдба С.Ф.	Заказчик: ТП Чимшинский поссовет	Страница	Лист
Изм. Кол. Лист	№ док. Подпись	Дата	Листов
1	1	1	1


Капитальный ремонт водопроводной сети
ул. Октябрьская р.п. Чимши

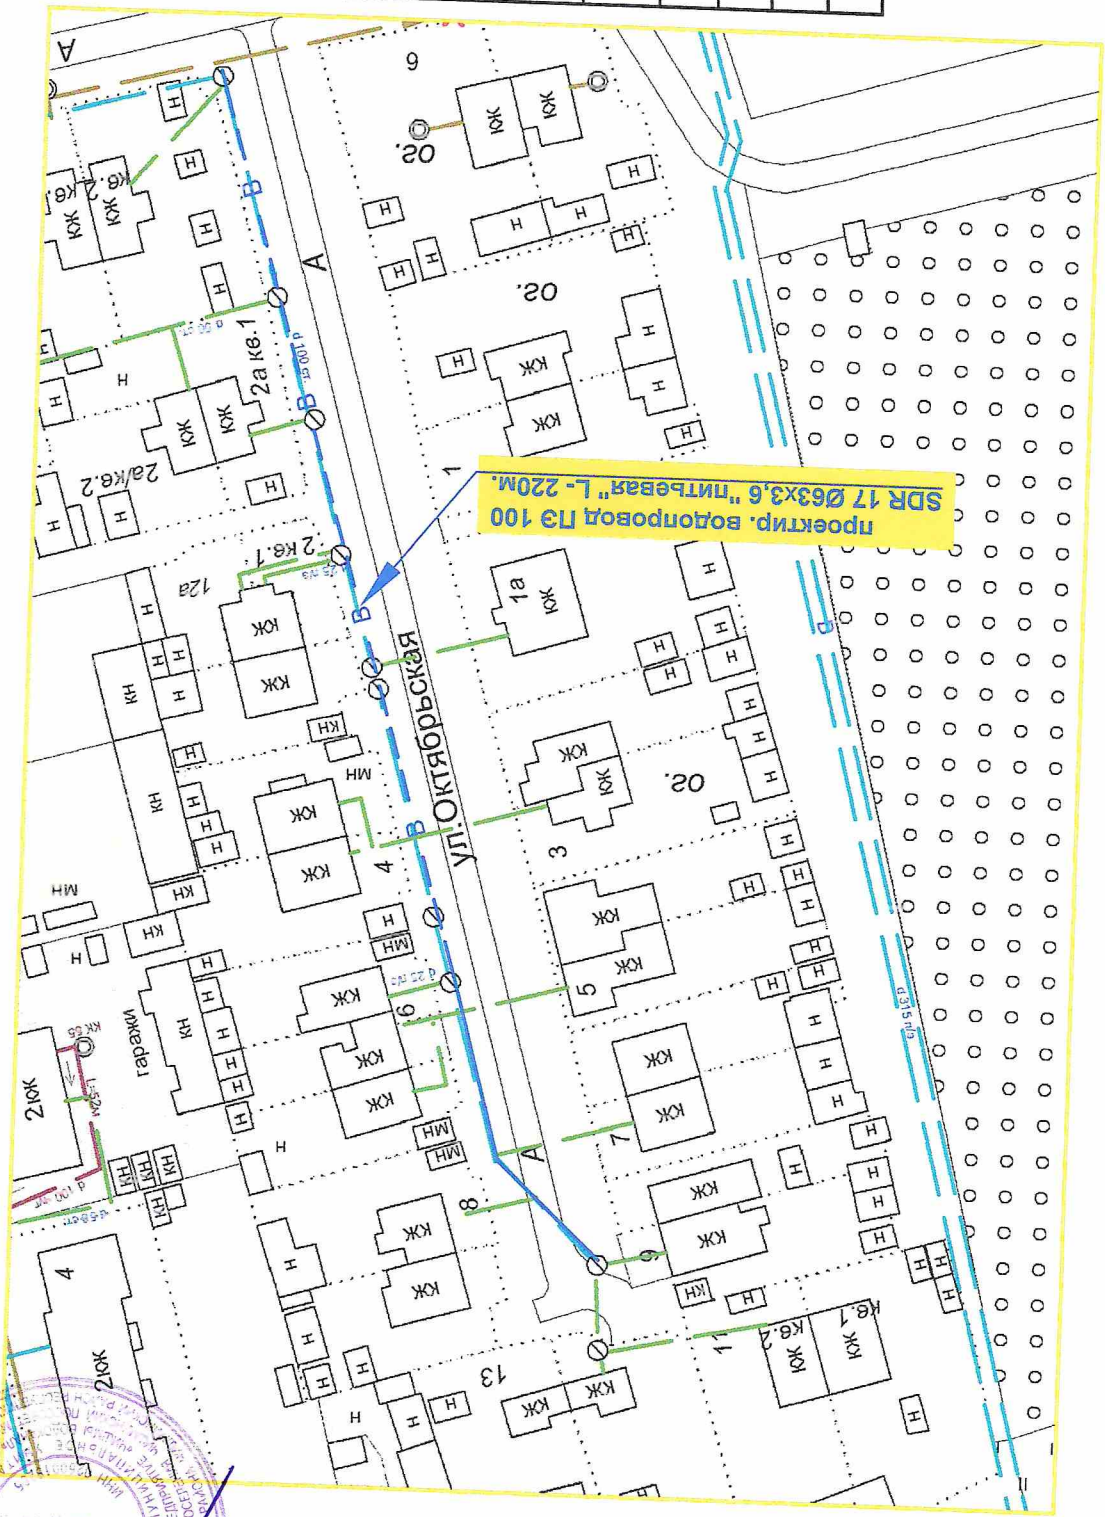

Директор МТП "Чимши водоканал"
И.А. Хисамутдинов
2023г.

Глава Администрации городского поселения
Чимшинский поссовет
СОЛТАСОВАНО
2023г.

Исполнительная схема		М.П. "Чимшы водоканал"	
Заказчик: ПП Чимшинский поселок		Исполнит. Междоу С.Ф.	
Стая	Лист	Изм.	Ком.
1	1	№ док.	Подпись
Капитальный ремонт водопроводной сети ул. Амурская п.п. Чимшы		Дата	

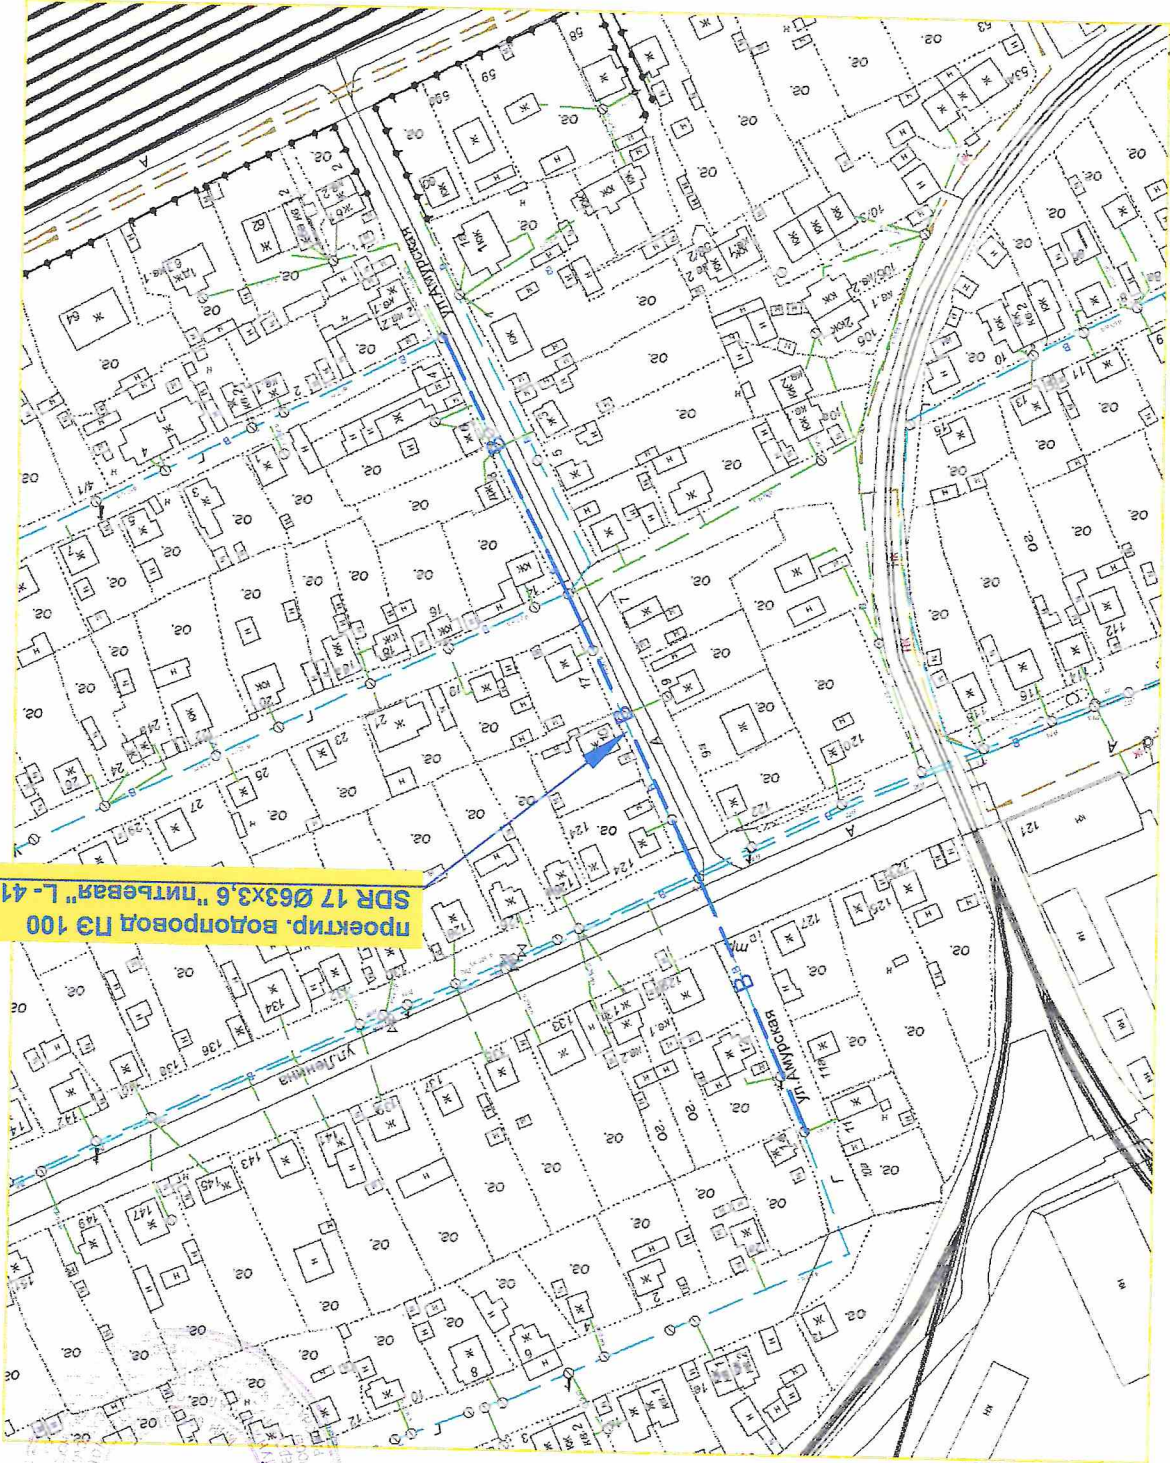

И.А. Хисамутдинов

Директор МУП "Чимшы водоканал"



Глава Администрации городского поселения Чимшинский поселок



2023г.

2023г.

СОГЛАСОВАНО
Глава Администрации городского поселения
Чилимский район
Валиуллин В.С.

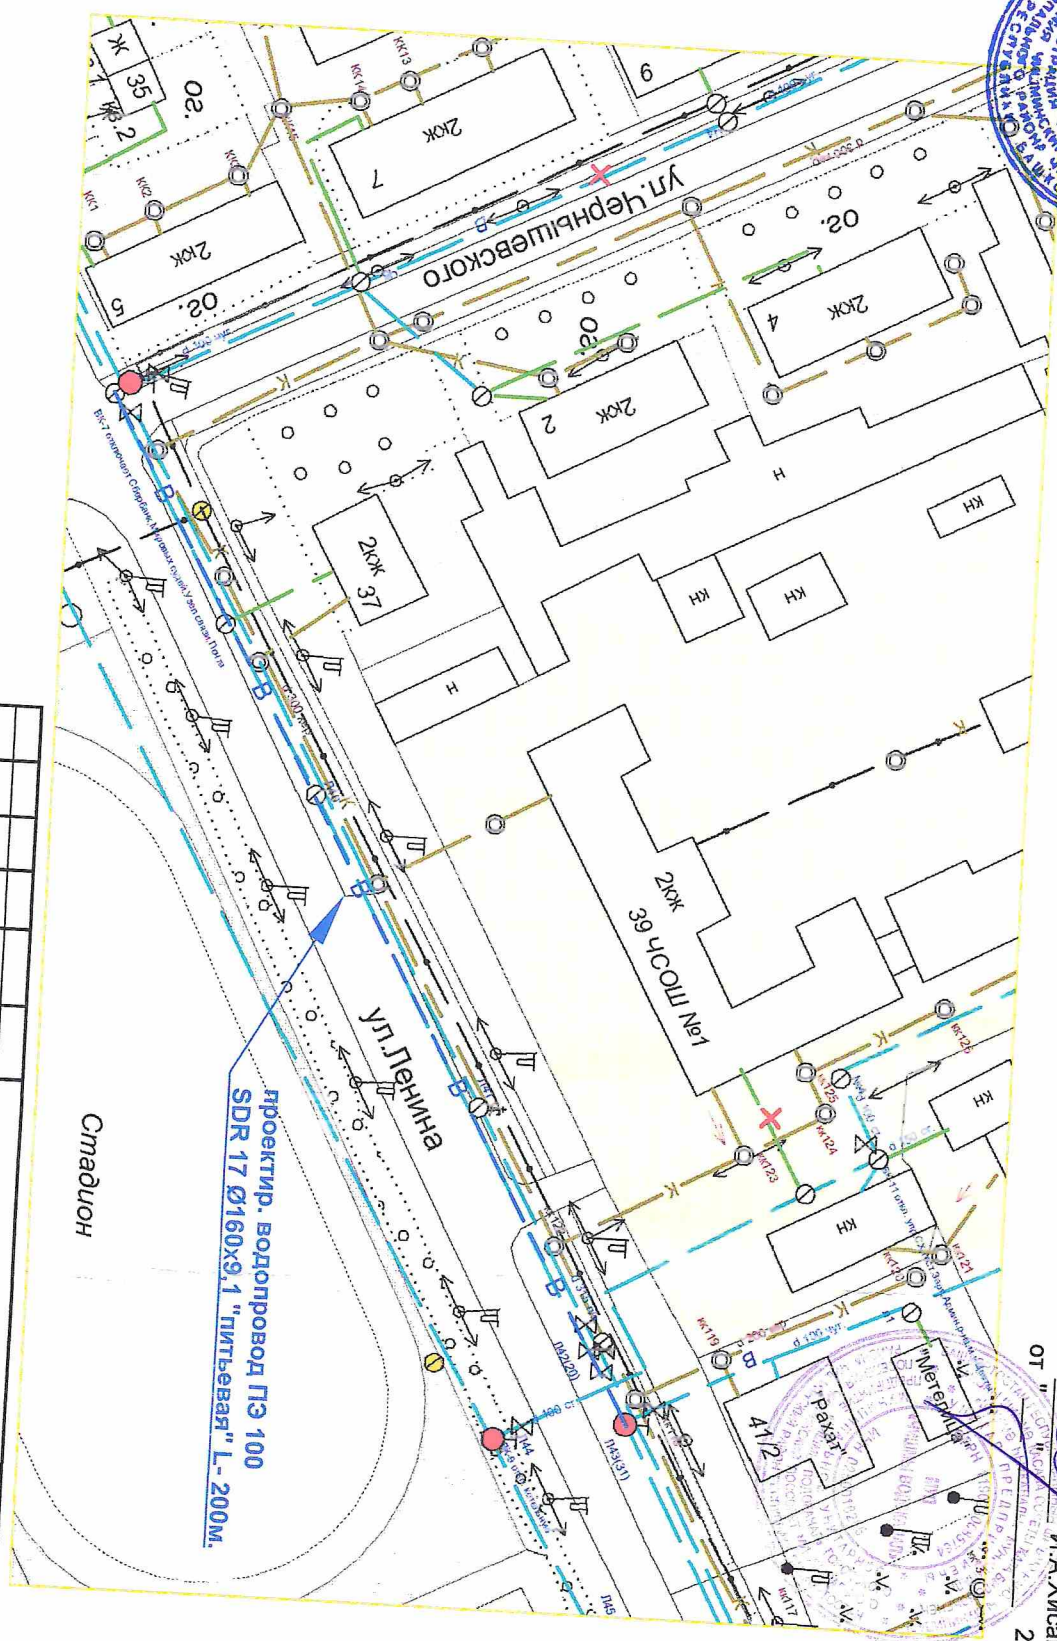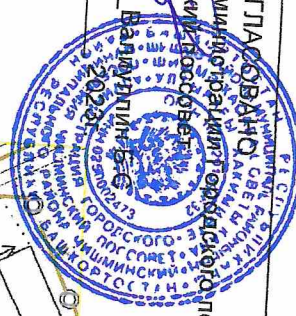

проектир. водопровод ПЭ 100
SDR 17 Ø160x9.1 "питревая" L-200м.

Стадион

УТВЕРЖДАЮ
Директор МУП "Чилимы водоканал"
И.А.Хисамутдинов
2023г.



Капитальный ремонт водопроводной сети ул.Ленина р.п.Чилимы			
Изм.	Кол.	Лист	№ док.
		Подпись	Дата
Исполнит.	Медиава С.Ф.		
Заказчик: ГП Чилимский поселсовет			
Исполнительная схема			
Страницы	Лист	Листов	
РП	1	1	
МУП "Чилимы водоканал"			